




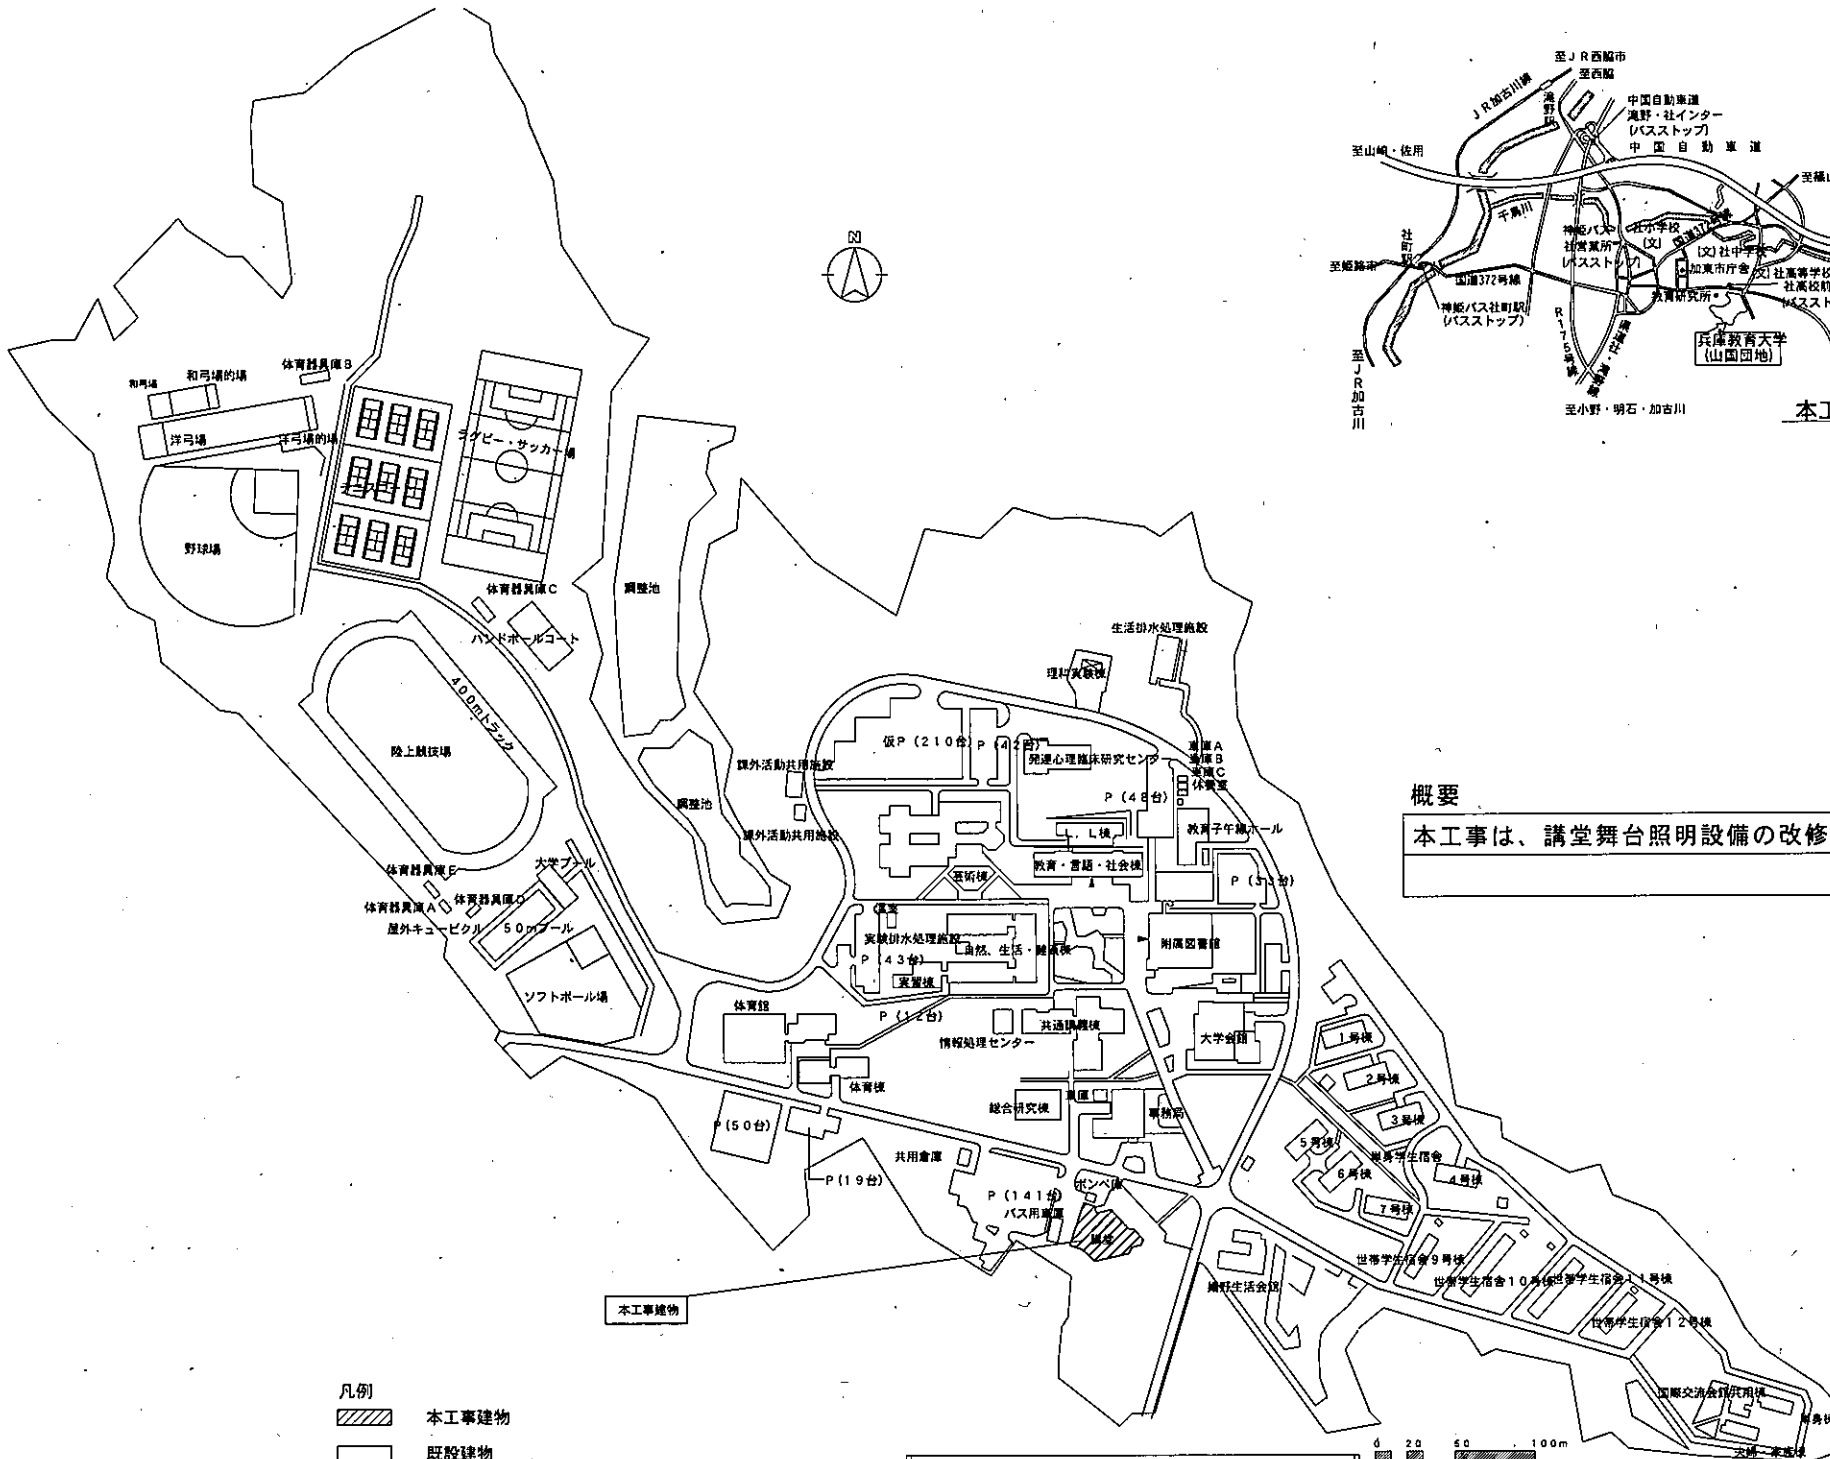
工事発注概要書

兵庫教育大学（嬉野台）講堂舞台照明設備改修工事

課長	副課長	主査	施設管理チーム
			


工事発注概要書

年 度	2023 年度					工 事 概 要 (2)	屋 外 ・ そ の 他 工 事	構内配電線路	.
工 事 名 称	兵庫教育大学（嬉野台）講堂舞台照明改修工事							構内通信線路	.
工 事 場 所	兵庫県加東市下久米 942-1 (兵庫教育大学 嬉野台構内)							舞台照明設備	◎
完 成 期 限	2024 年 3 月 29 日 (金)								.
工 事 概 要 (1)	建 物 概 要	棟名称	講堂	.	.	.	配 置 ・ 案 内 図 等	別 図 に よ る	
		工事種別	模様替	.	.	.			
		構造・階数	RS2	.	.	.			
		延面積	1,242.8㎡	.	.	.			
	建築面積	1,209.14㎡	.	.	.	○本工事は、講堂舞台照明設備の改修を、行うものである。			
	屋 内 工 事	電灯設備			
		動力幹線			
		雷保護設備			
		受変電設備			
		発電設備			
		情報通信網設備			
		構内交換設備			
		情報表示設備			
		拡声設備			
		誘導支援設備			
テレビ設備					
防犯設備					
火災報知設備					
中央監視設備					
発生材処理					



- 凡例
- 本工事建物
 - 既設建物

姫野台地配置図 S=1:5,000

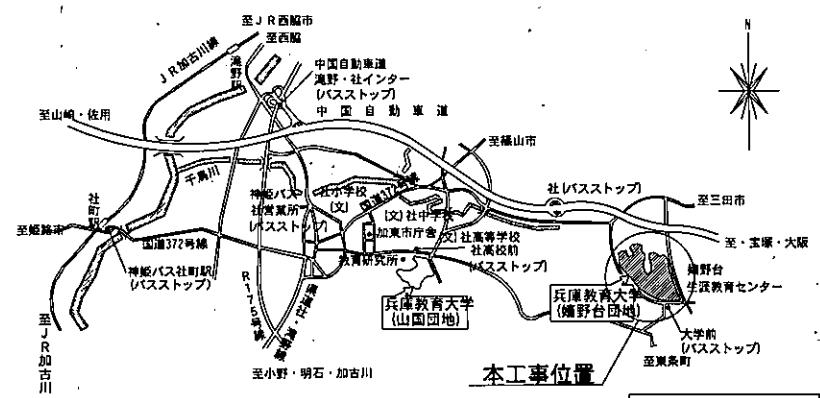

附近見取図

概要

本工事は、講堂舞台照明設備の改修を行うものである。

