




棟別平面図

学校番号	学 校 名	団地番号	団 地 名	棟 番 号
0464	兵庫教育大学	002	山国1	002

国立大学法人等施設実態調査（様式3）

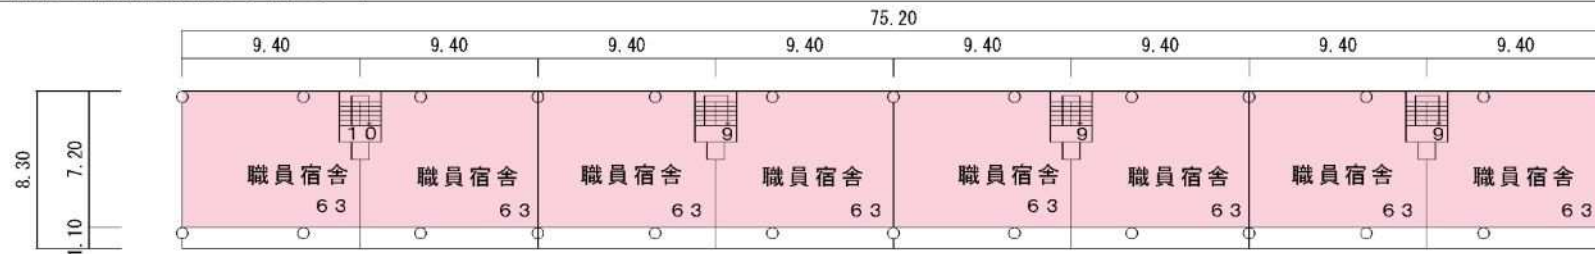

宿員宿舎1号棟1階平面図 S=1:400 541m²

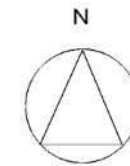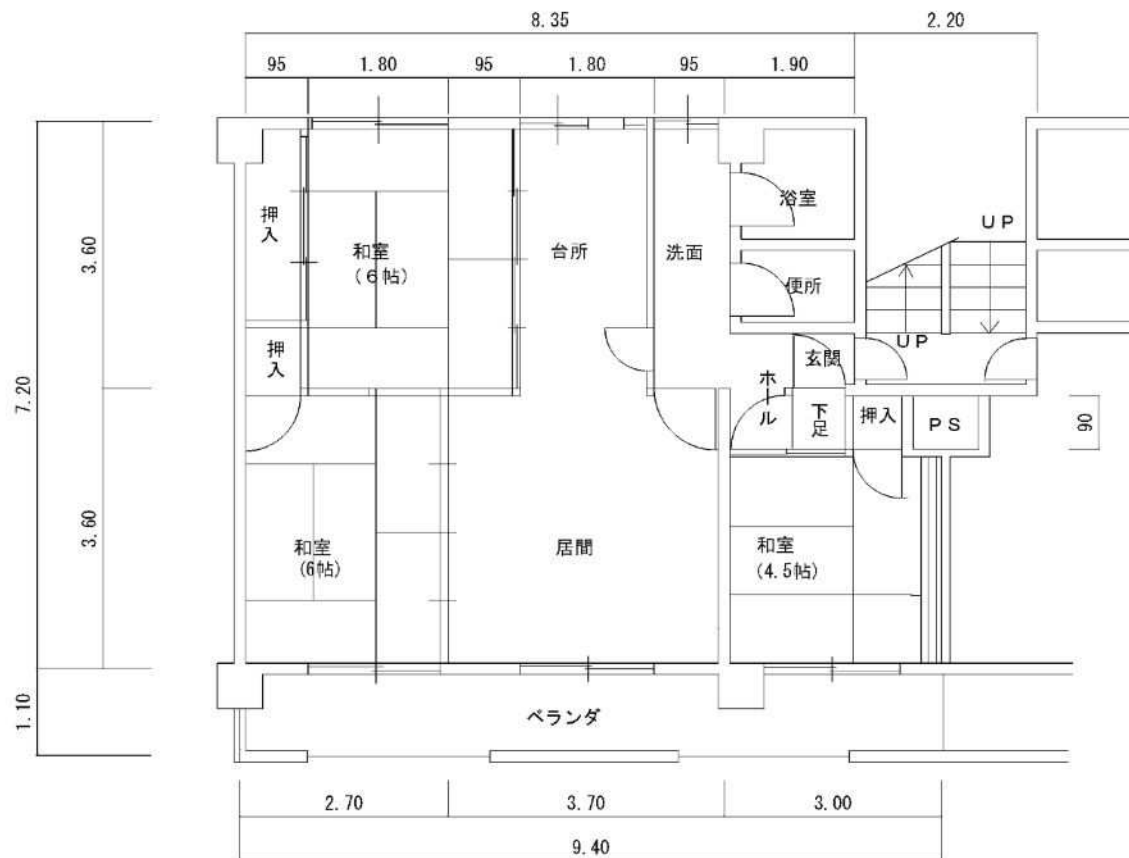

耐震不足


職員宿舎1号棟住戸平面図 S=1:100 63m²

棟 名 称	建築年	構 造 階 数	面 積 区 分			面 積
			番 号	名 称	色区分	
職員宿舎1号棟	昭55	R4	0000	職員宿舎		2.164
整理番号	3 - 0464 - 002 - 002					

棟別平面図

学校番号	学 校 名	団地番号	団 地 名	棟 番 号
0 4 6 4	兵 庫 教 育 大 学	0 0 2	山 国 1	0 0 2

国立大学等施設実態調査（様式3）

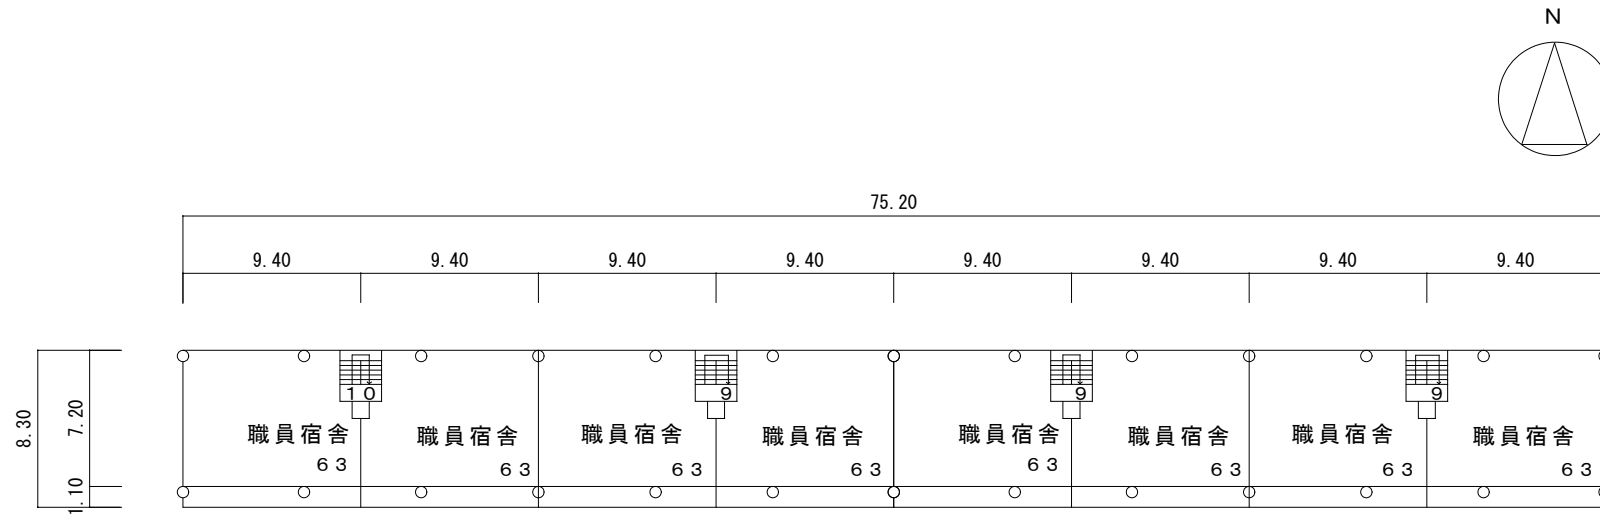

職員宿舎1号棟2，3，4階平面図 S = 1:400


541㎡

整理番号	3 - 0 4 6 4 - 0 0 2 - 0 0 2
------	-----------------------------



棟別平面図

学校番号	学 校 名	団地番号	団 地 名	棟 番 号
0464	兵庫教育大学	002	山国1	003

国立大学法人等施設実態調査（様式3）

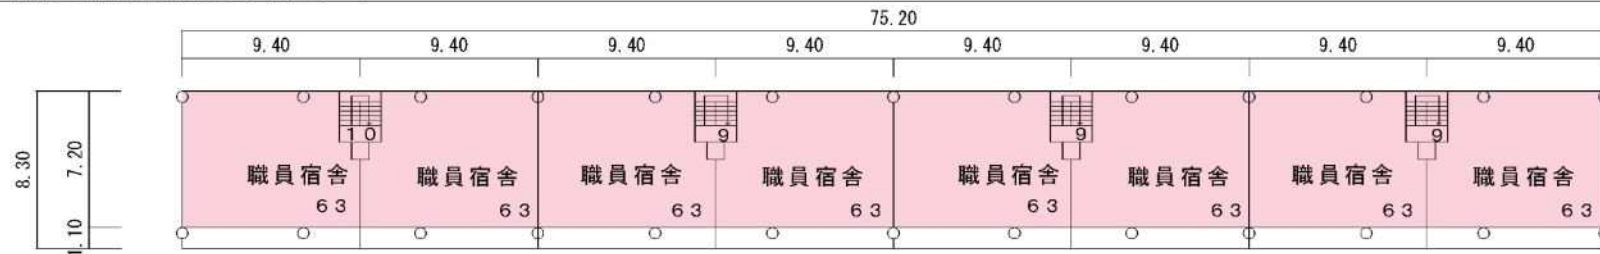

職員宿舎2号棟1階平面図 S=1:400 541㎡

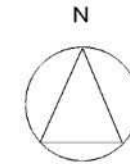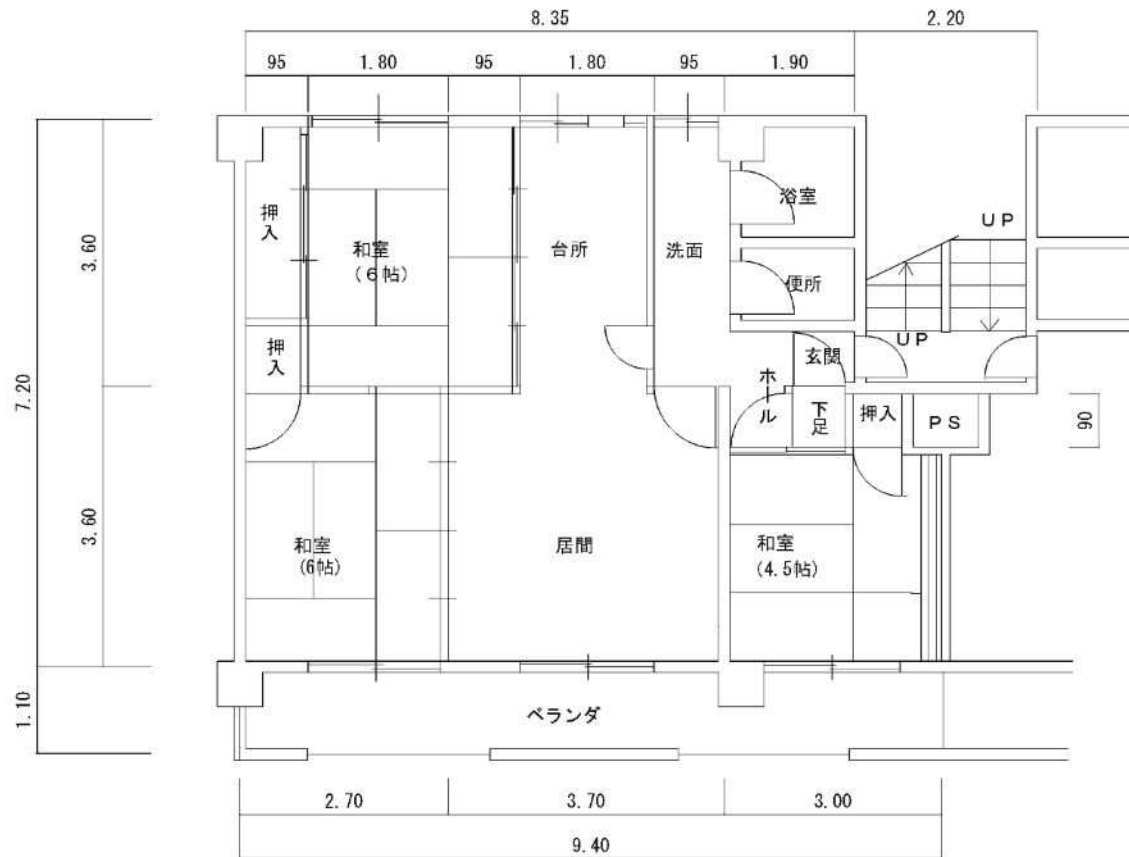

耐震不足


職員宿舎2号棟住戸平面図 S=1:100 63㎡

棟 名 称	建築年	構 造 階 数	面 積 区 分			面 積
			番 号	名 称	色区分	
職員宿舎2号棟	昭55	R4	0000	職員宿舎		2,164
整理番号	3 - 0464 - 002 - 003					

棟別平面図

学校番号	学 校 名	団地番号	団 地 名	棟 番 号
0 4 6 4	兵 庫 教 育 大 学	0 0 2	山 国 1	0 0 3

国立大学法人等施設実態調査（様式3）

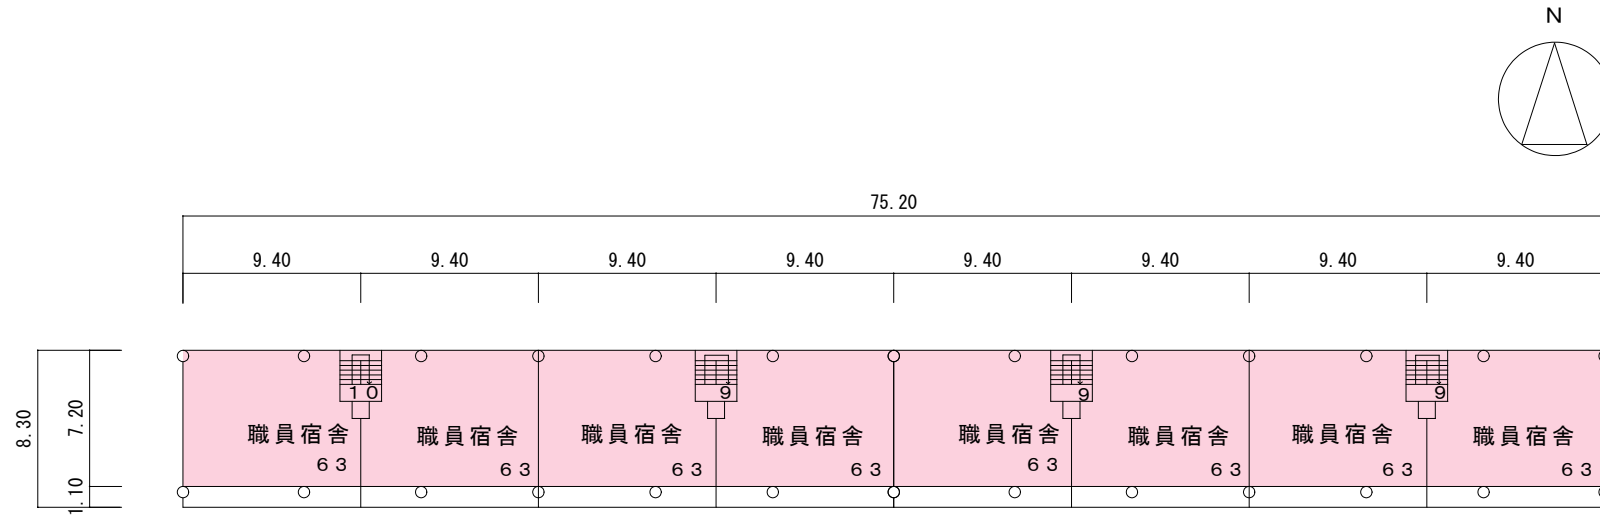


職員宿舎2号棟2，3，4階平面図 S = 1:400 541m²

整理番号	3 - 0 4 6 4 - 0 0 2 - 0 0 3
------	-----------------------------


棟別平面図

学校番号	学 校 名	団地番号	団 地 名	棟 番 号
0 4 6 4	兵 庫 教 育 大 学	0 0 2	山 国 1	0 1 8

国立大学法人等施設実態調査（様式3）

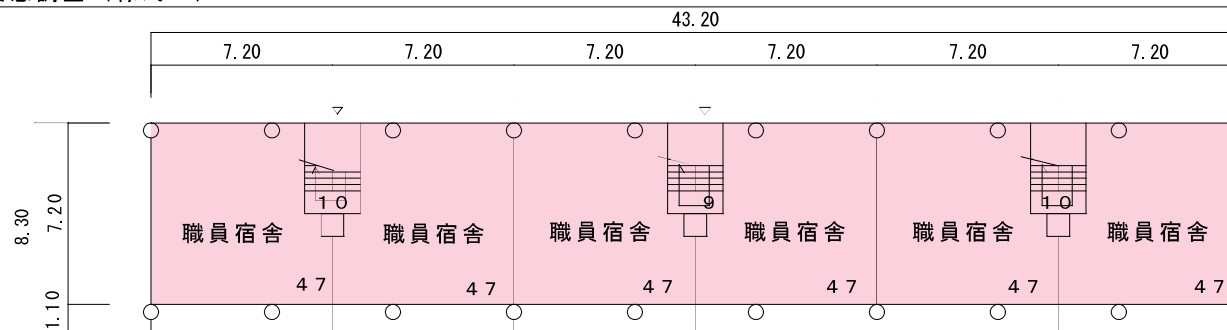

職員宿舎3号棟1階平面図 s = 1:300 311㎡

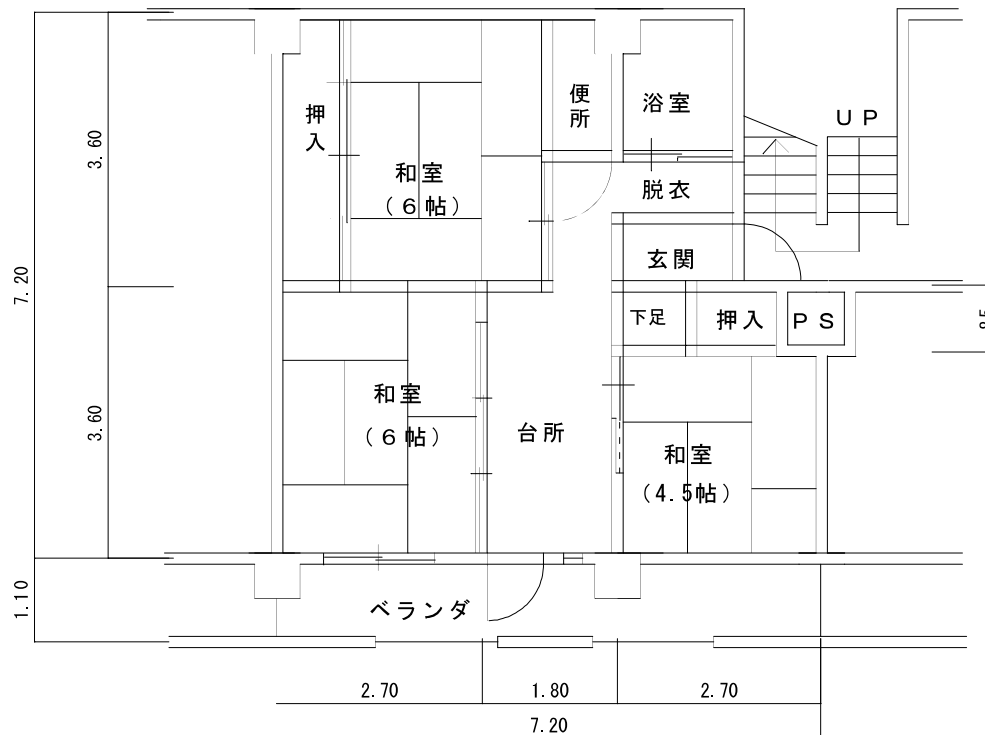

職員宿舎3号棟住戸平面図 S = 1:100 47㎡




耐震不足

棟 名 称		建築年	構 造 階 数	面 積 区 分			面 積
				番 号	名 称	色区分	
職員宿舎3号棟		昭56	R4	0000	職員宿舎		1, 244
整理番号	3 - 0464 - 002 - 018						

棟別平面図

学校番号	学 校 名	団地番号	団 地 名	棟 番 号
0 4 6 4	兵 庫 教 育 大 学	0 0 2	山 国 1	0 1 8

国立大学法人等施設実態調査（様式3）

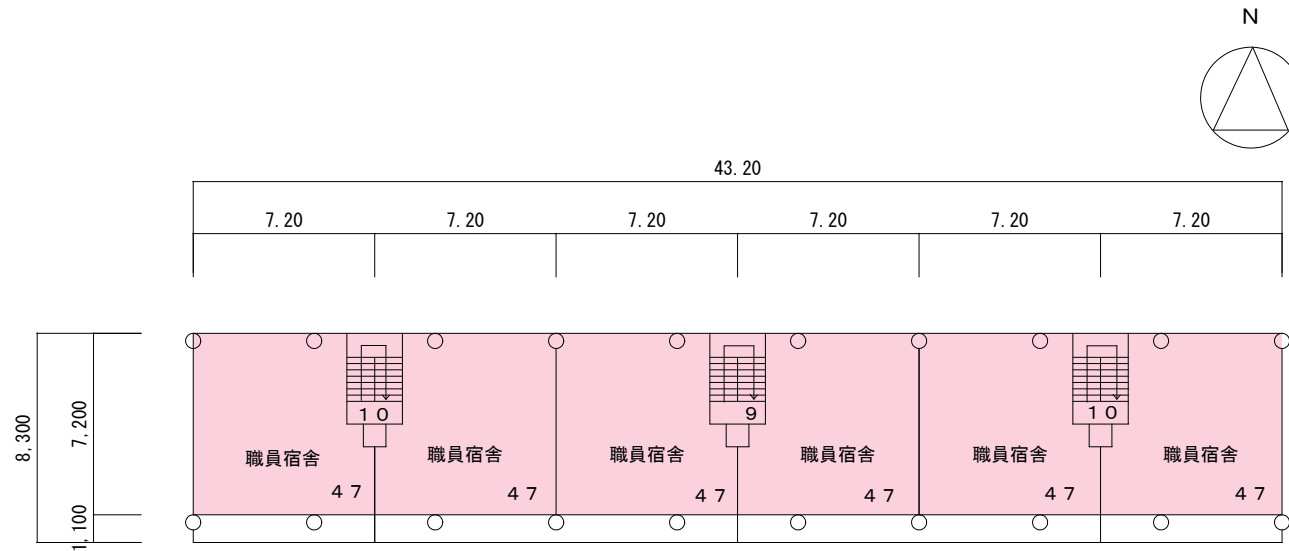


職員宿舎3号棟2，3，4階平面図 S = 1:300 311㎡

整理番号	3 - 0 4 6 4 - 0 0 2 - 0 1 8
------	-----------------------------

棟別平面図

国立大学法人等施設実態調査（様式3）


学校番号	学 校 名	団地番号	団 地 名	棟 番 号
0464	兵庫教育大学	002	山国1	019

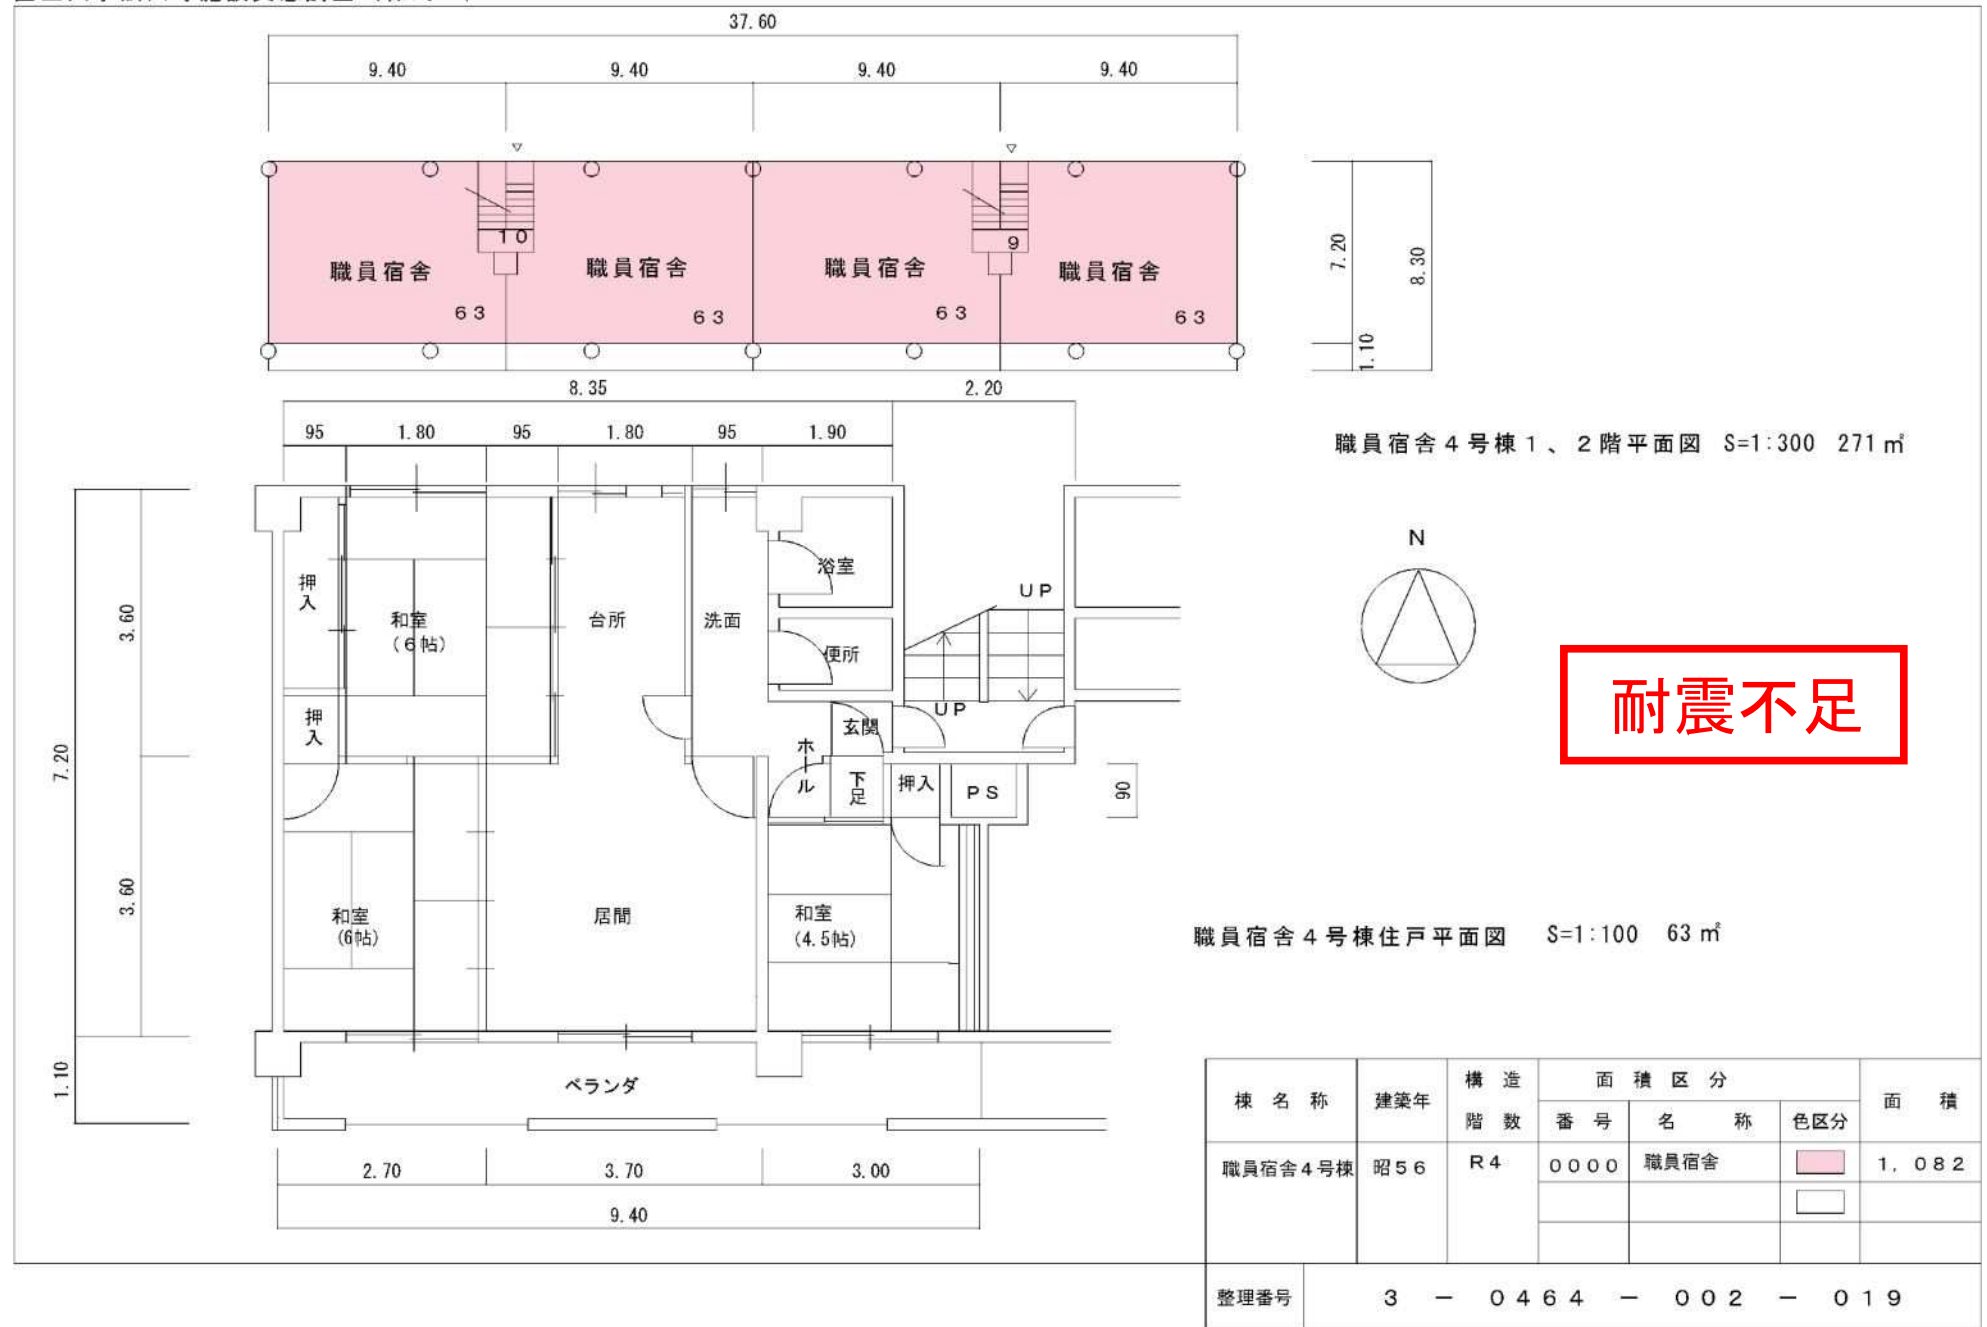

棟別平面図

学校番号	学 校 名	団地番号	団 地 名	棟 番 号
0 4 6 4	兵 庫 教 育 大 学	0 0 2	山 国 1	0 1 9

国立大学法人等施設実態調査（様式3）

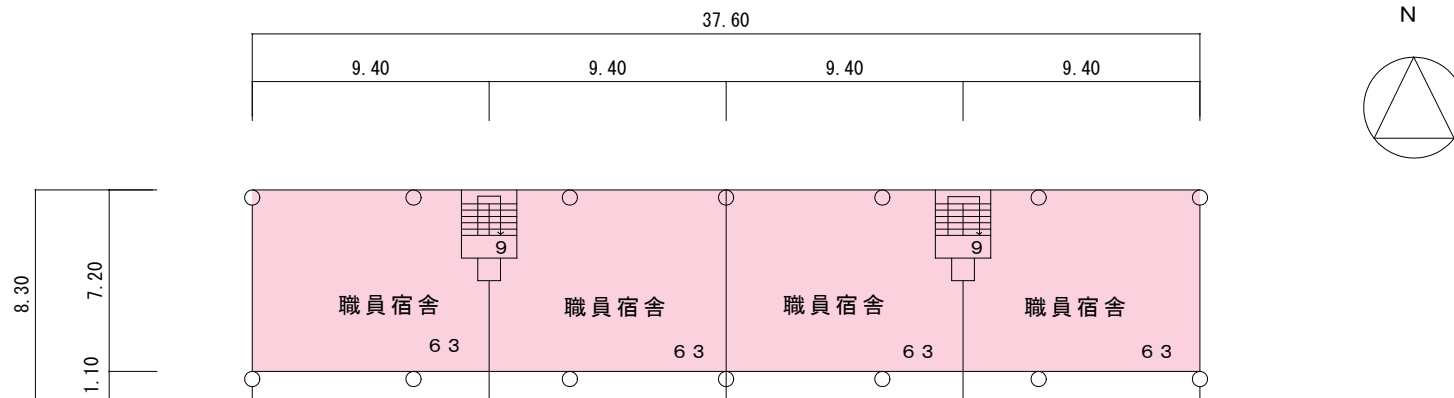


職員宿舎4号棟3，4階平面図

S = 1:300 270㎡

棟別平面図

国立大学法人等施設実態調査（様式3）

学校番号	学 校 名	団地番号	団 地 名	棟 番 号
0464	兵庫教育大学	002	山国1	021

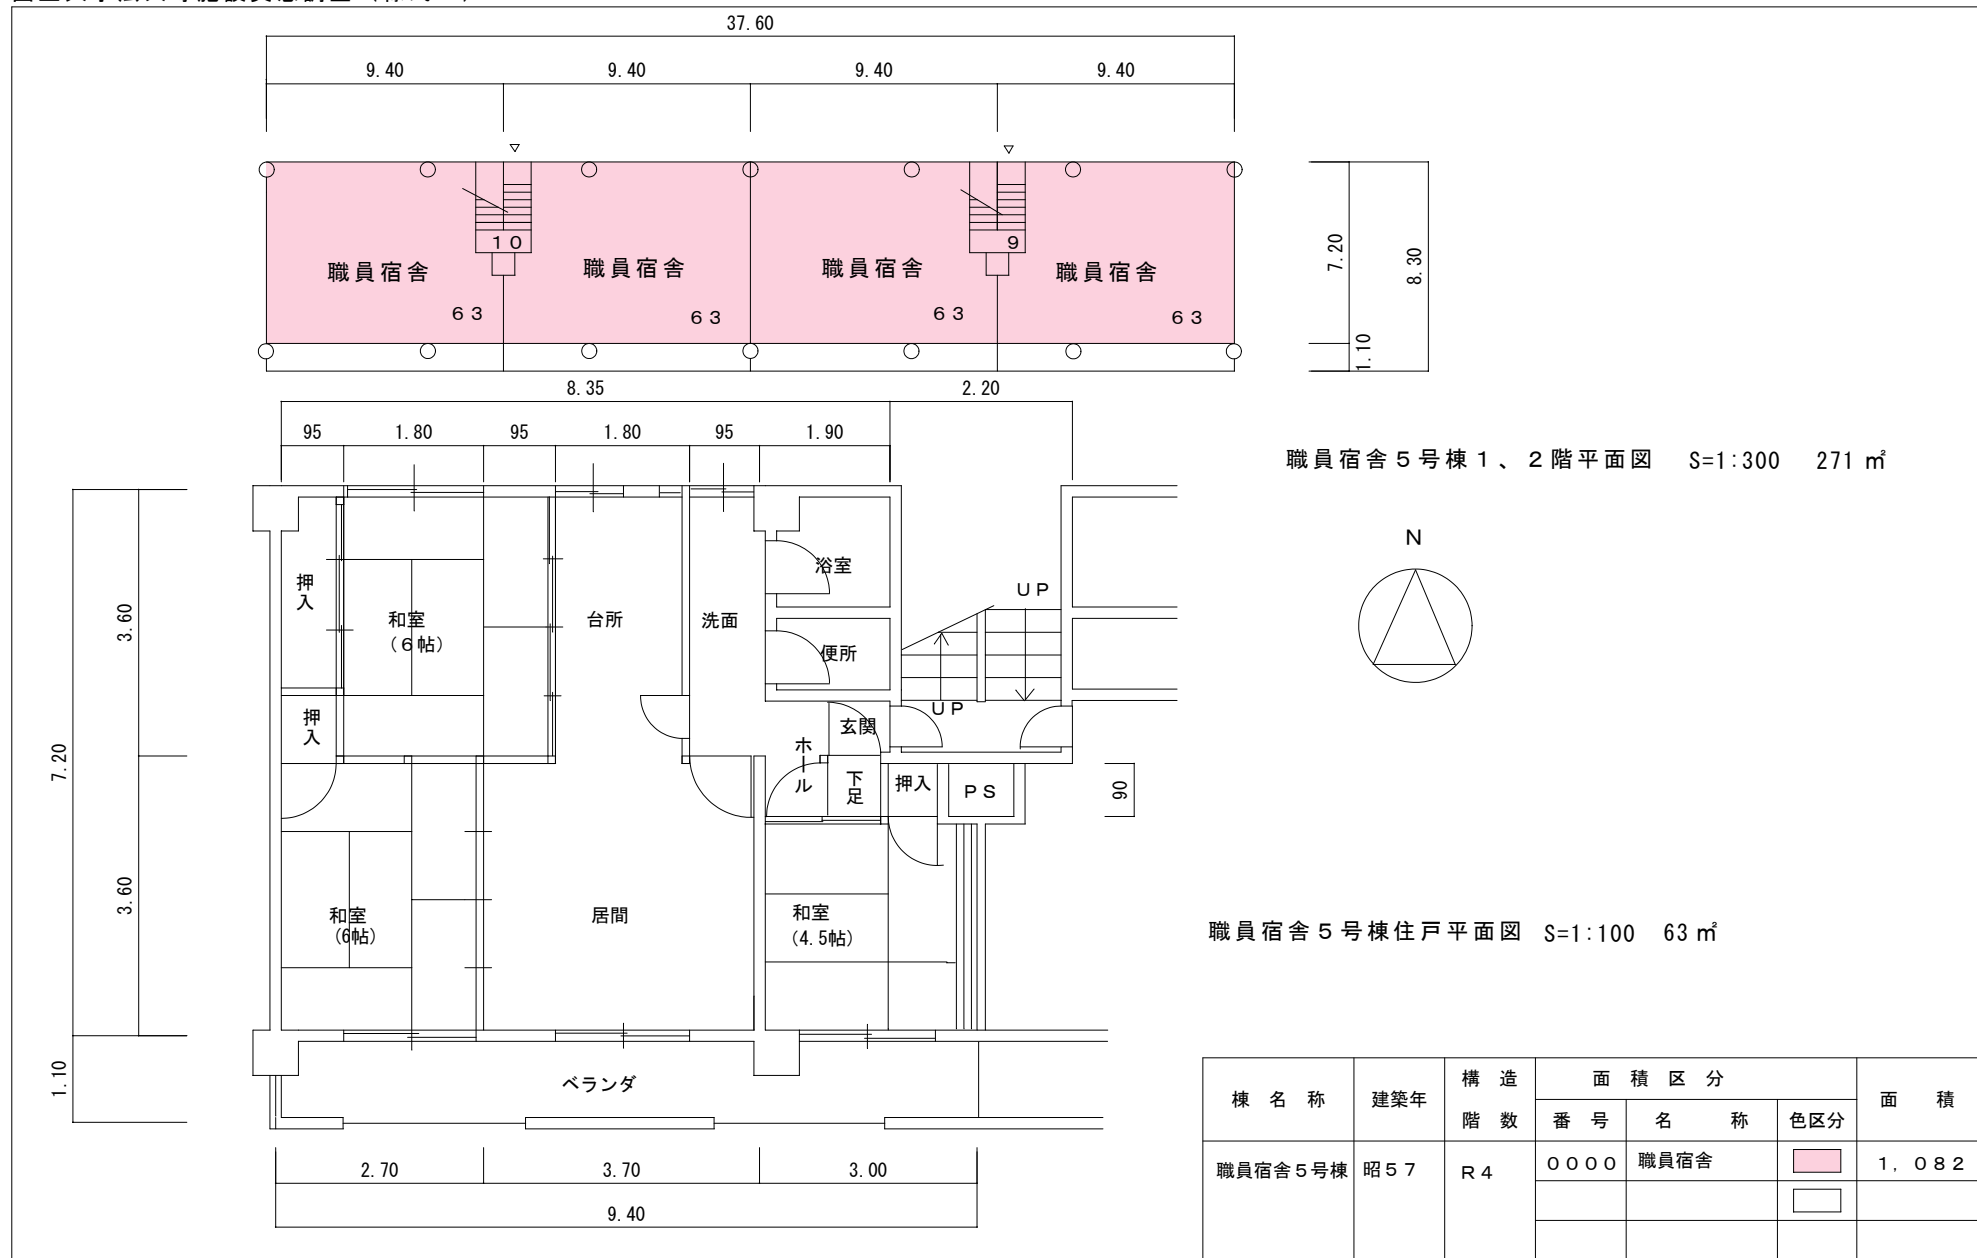


棟 名 称		建築年	構 造 階 数	面 積 区 分			面 積
				番 号	名 称	色区分	
職員宿舎5号棟		昭57	R4	0000	職員宿舎		1,082
整理番号	3 - 0464 - 002 - 021						

棟別平面図

学校番号	学 校 名	団地番号	団 地 名	棟 番 号
0 4 6 4	兵 庫 教 育 大 学	0 0 2	山 国 1	0 2 1

国立大学法人等施設実態調査（様式3）

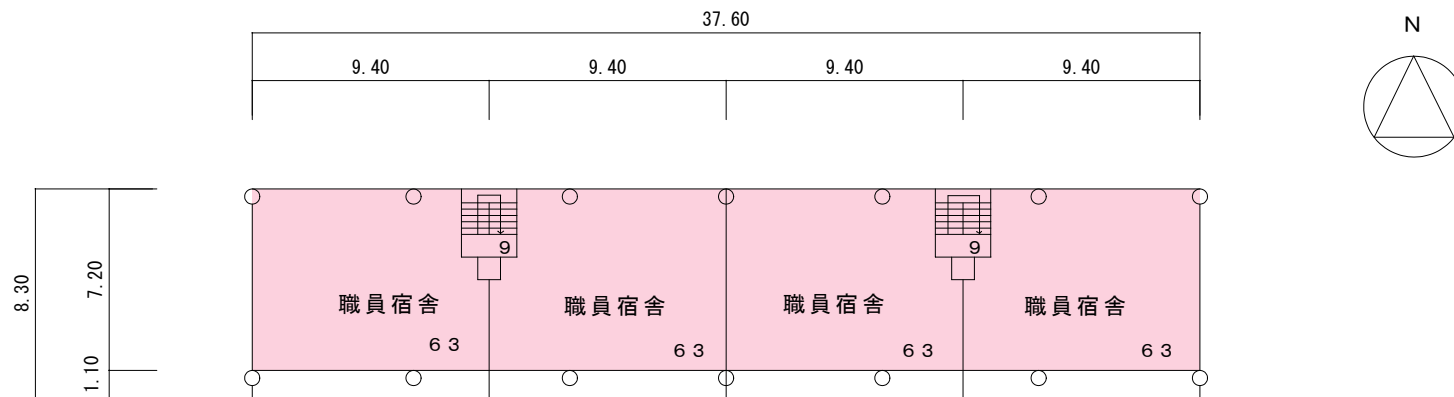

職員宿舎5号棟3，4階平面図


S = 1:300 270㎡

整理番号	3 - 0 4 6 4 - 0 0 2 - 0 2 1
------	-----------------------------

棟別平面図

国立大学法人等施設実態調査（様式3）

学校番号	学 校 名	団地番号	団 地 名	棟 番 号
0 4 6 4	兵 庫 教 育 大 学	0 0 2	山 国 1	0 0 4

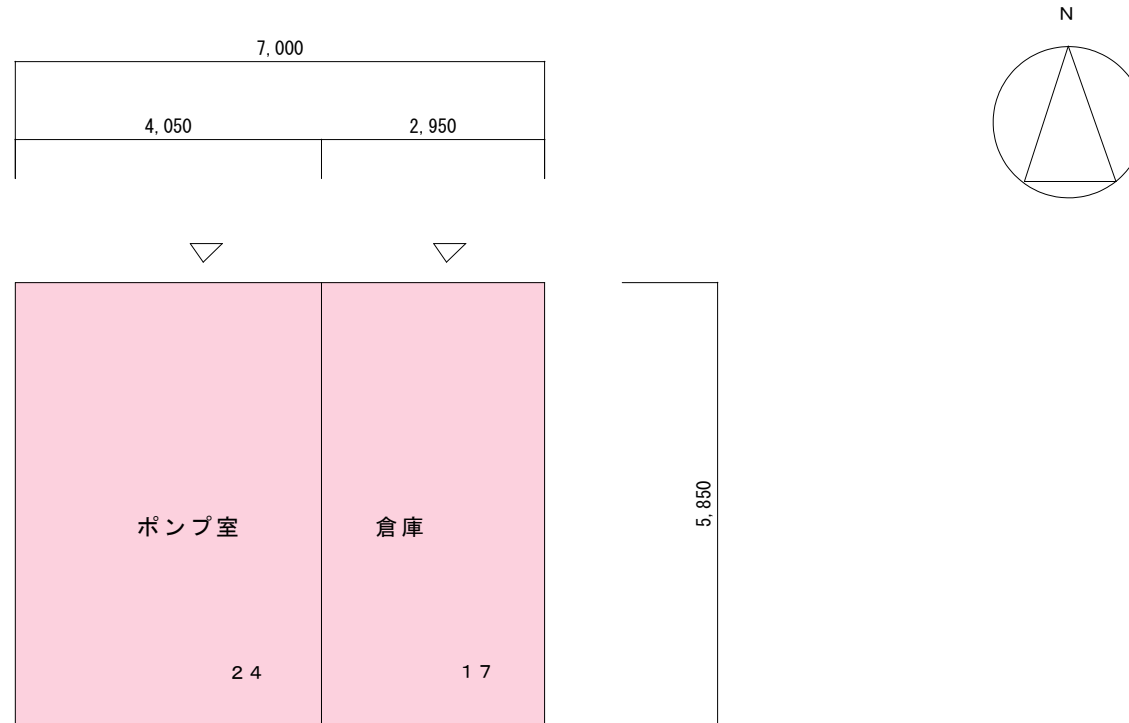


平面図 S = 1:100 41㎡

棟 名 称		建築年	構 造 階 数	面 積 区 分			面 積
				番 号	名 称	色区分	
ポンプ室A		昭55	B1	0000	職員宿舎		41
整理番号	3 - 0464 - 002 - 004						

棟別平面図

国立大学法人等施設実態調査（様式3）

学校番号	学 校 名	団地番号	団 地 名	棟 番 号
0 4 6 4	兵 庫 教 育 大 学	0 0 2	山 国 1	0 2 0

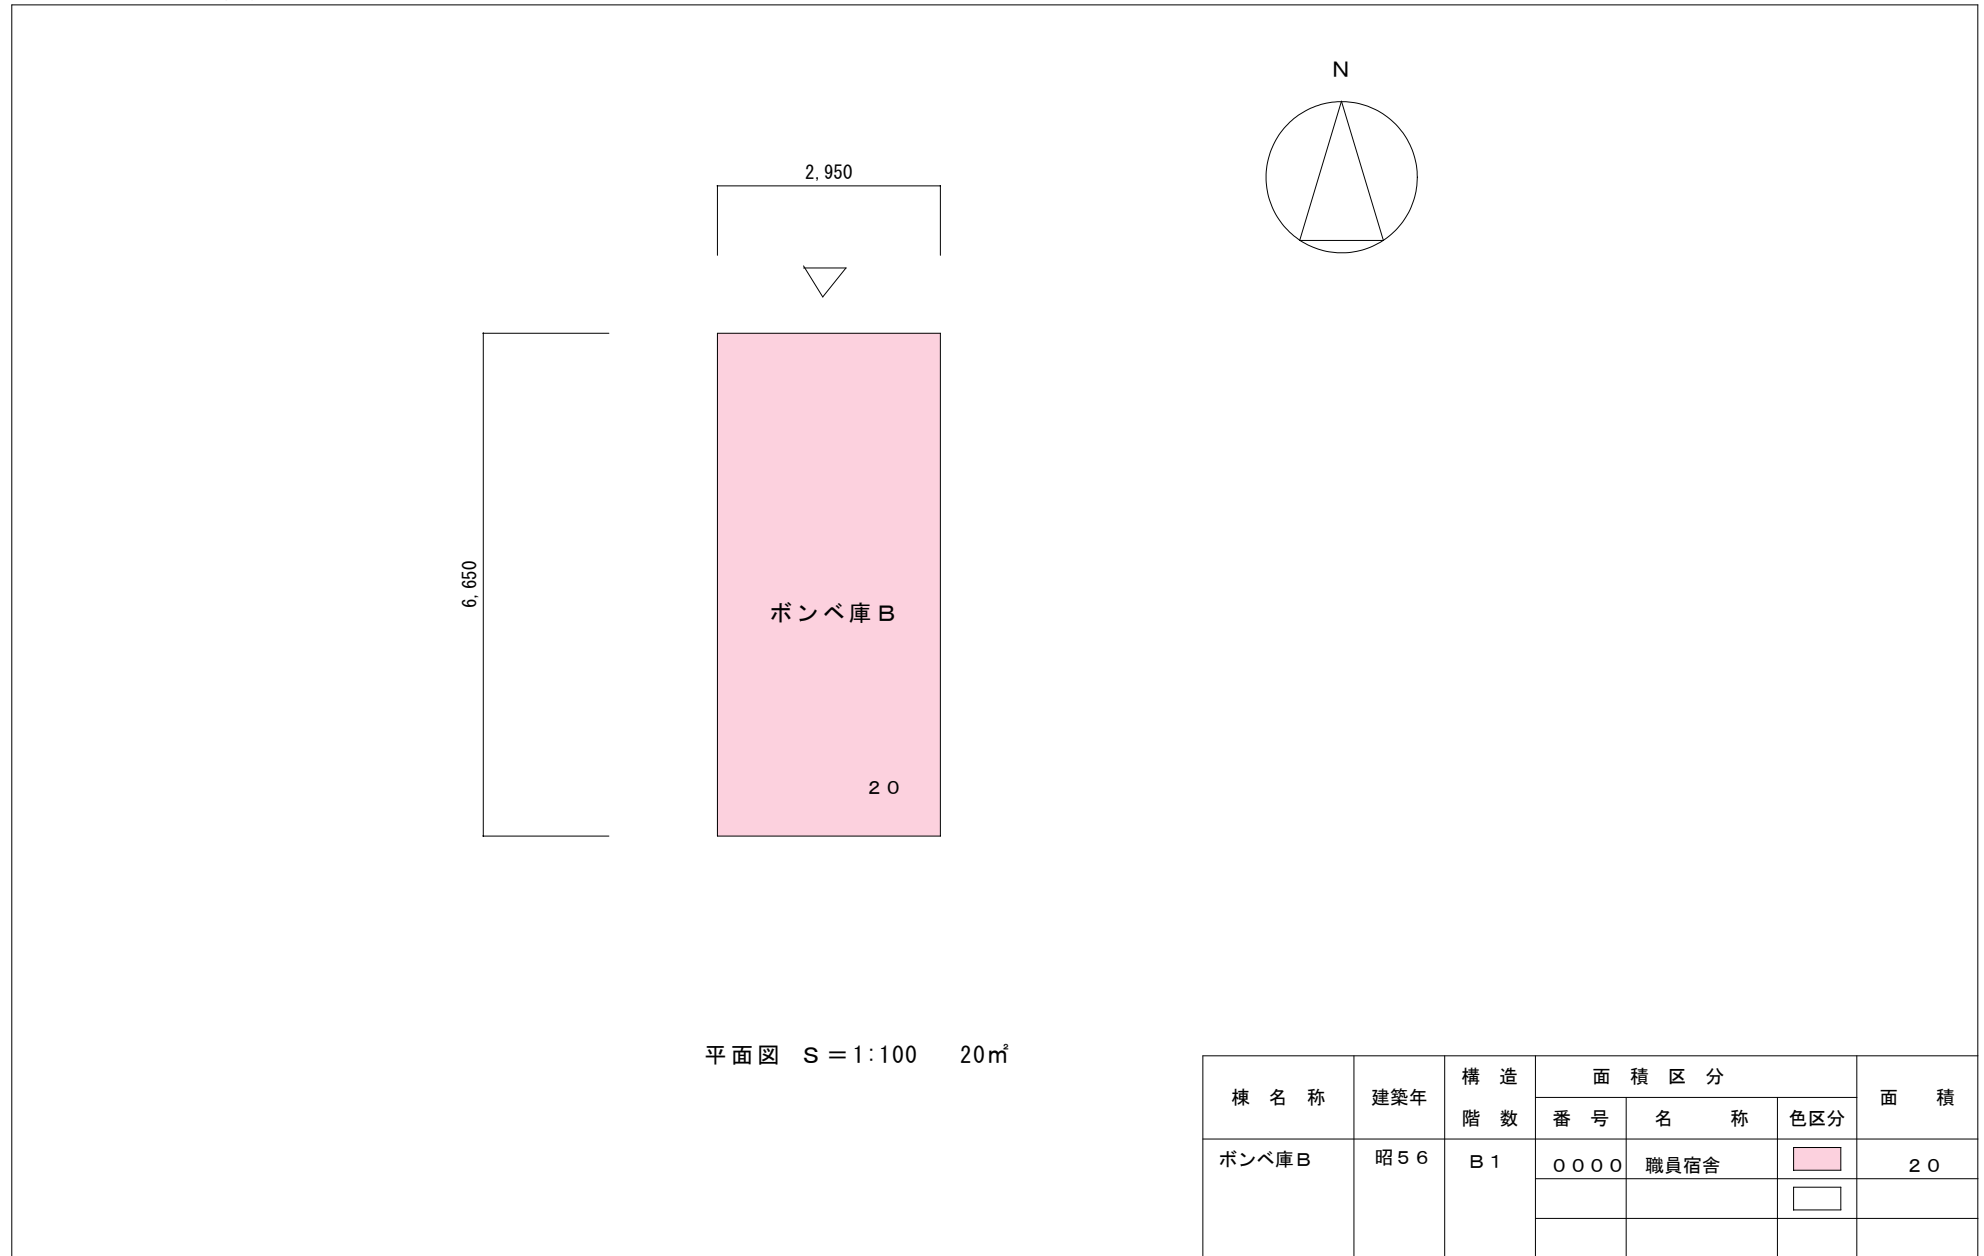

棟 名 称		建築年	構 造 階 数	面 積 区 分			面 積
				番 号	名 称	色区分	
ポンベ庫B		昭56	B1	0000	職員宿舎		20
整理番号	3　－　0464　－　002　－　020						

加東市社字東野 77 番 1・77 番 49
 加東市山国字天狗山 2006 番 13・2006 番 228
 加東市山国字狐谷 2007 番 20・2007 番 239
 加東市山国字東野 2013 番 4・2013 番 611

拡大図 S=1/250

現況平面図 S=1/1000

売却該当地

凡例

杭記号	杭種
S	石杭
C	コンクリート杭
P	プレート
B	柵

山国字天狗山
 山国字狐谷
 山国字東野
 社字東野